



KELLERGESCHOSS

Nutzfläche 59.90 m²

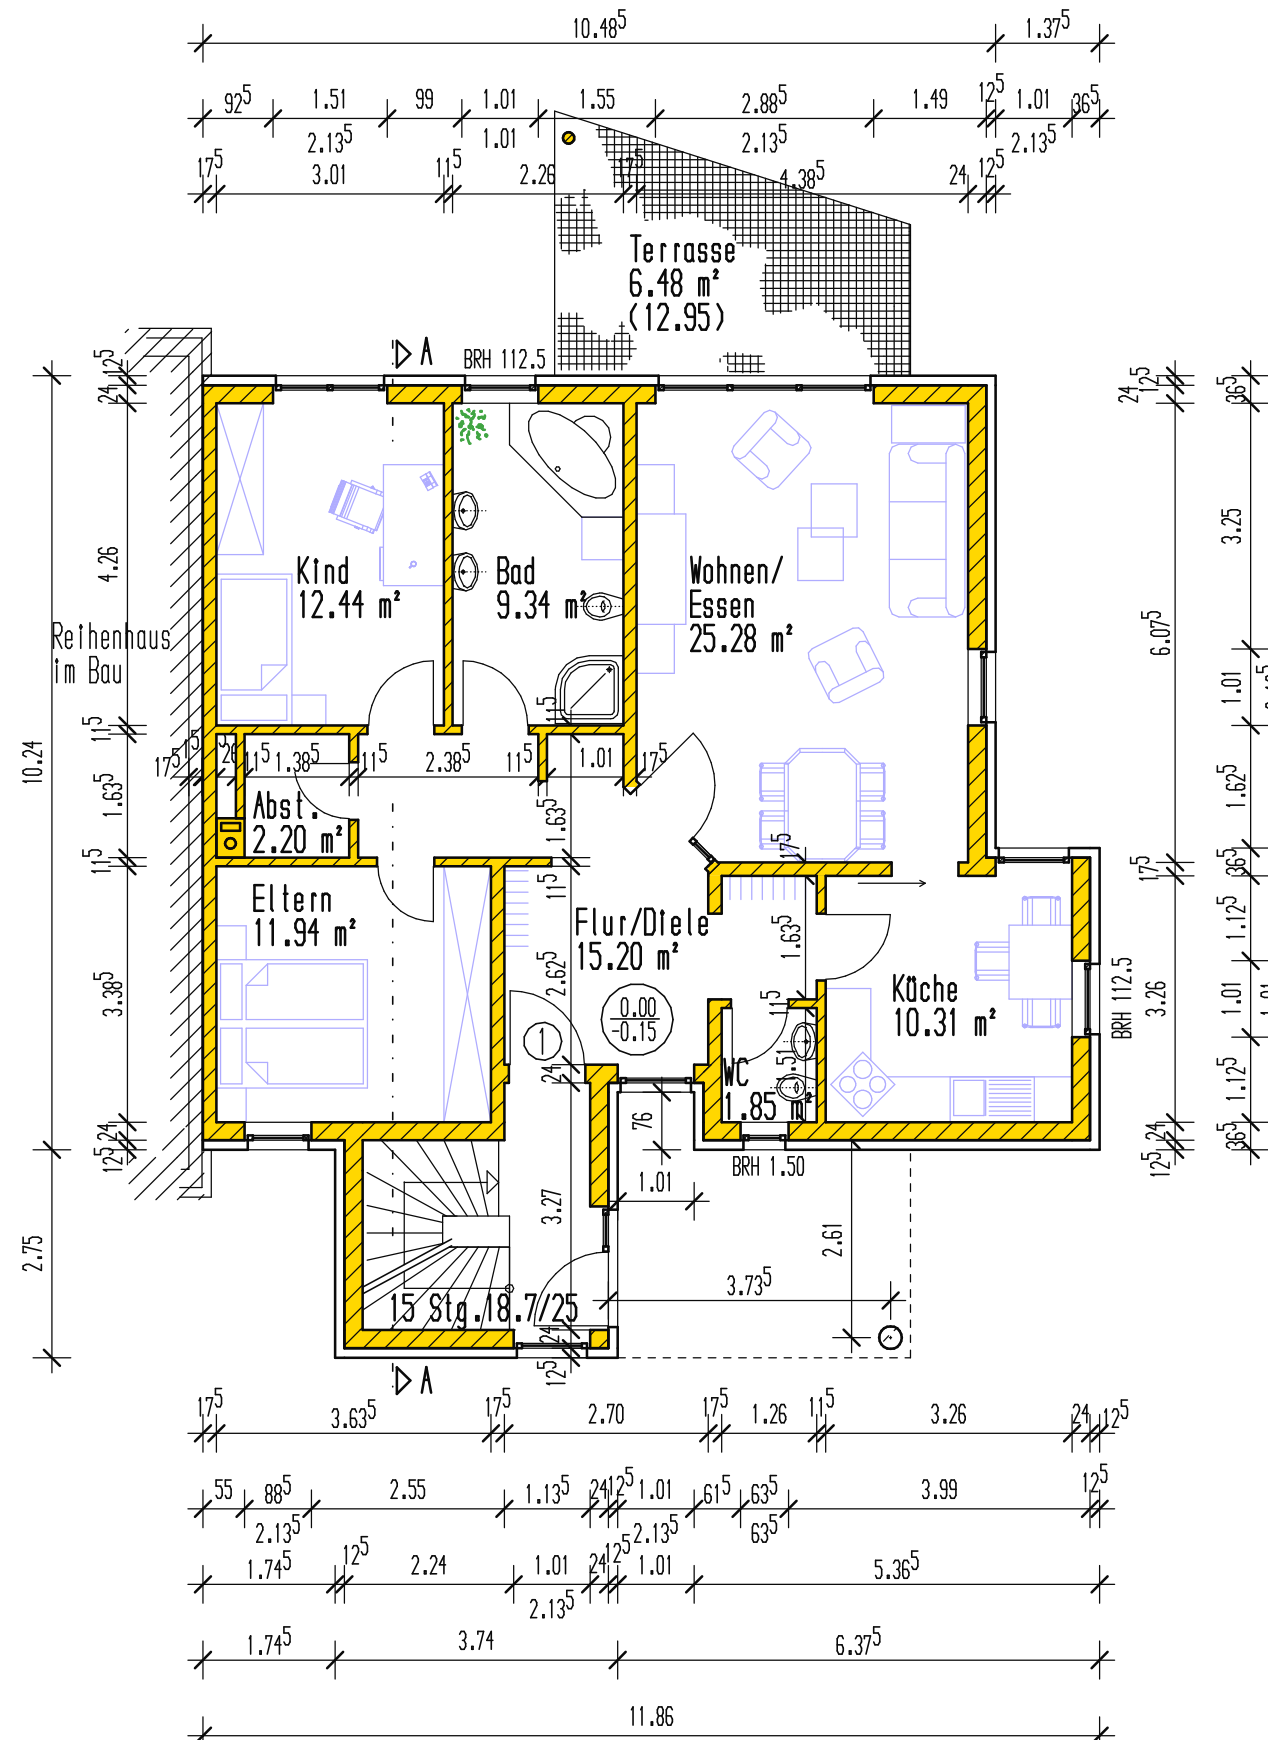


ERDGESCHOSS

Wohnfläche Wohnung 1 = 95.40 m²

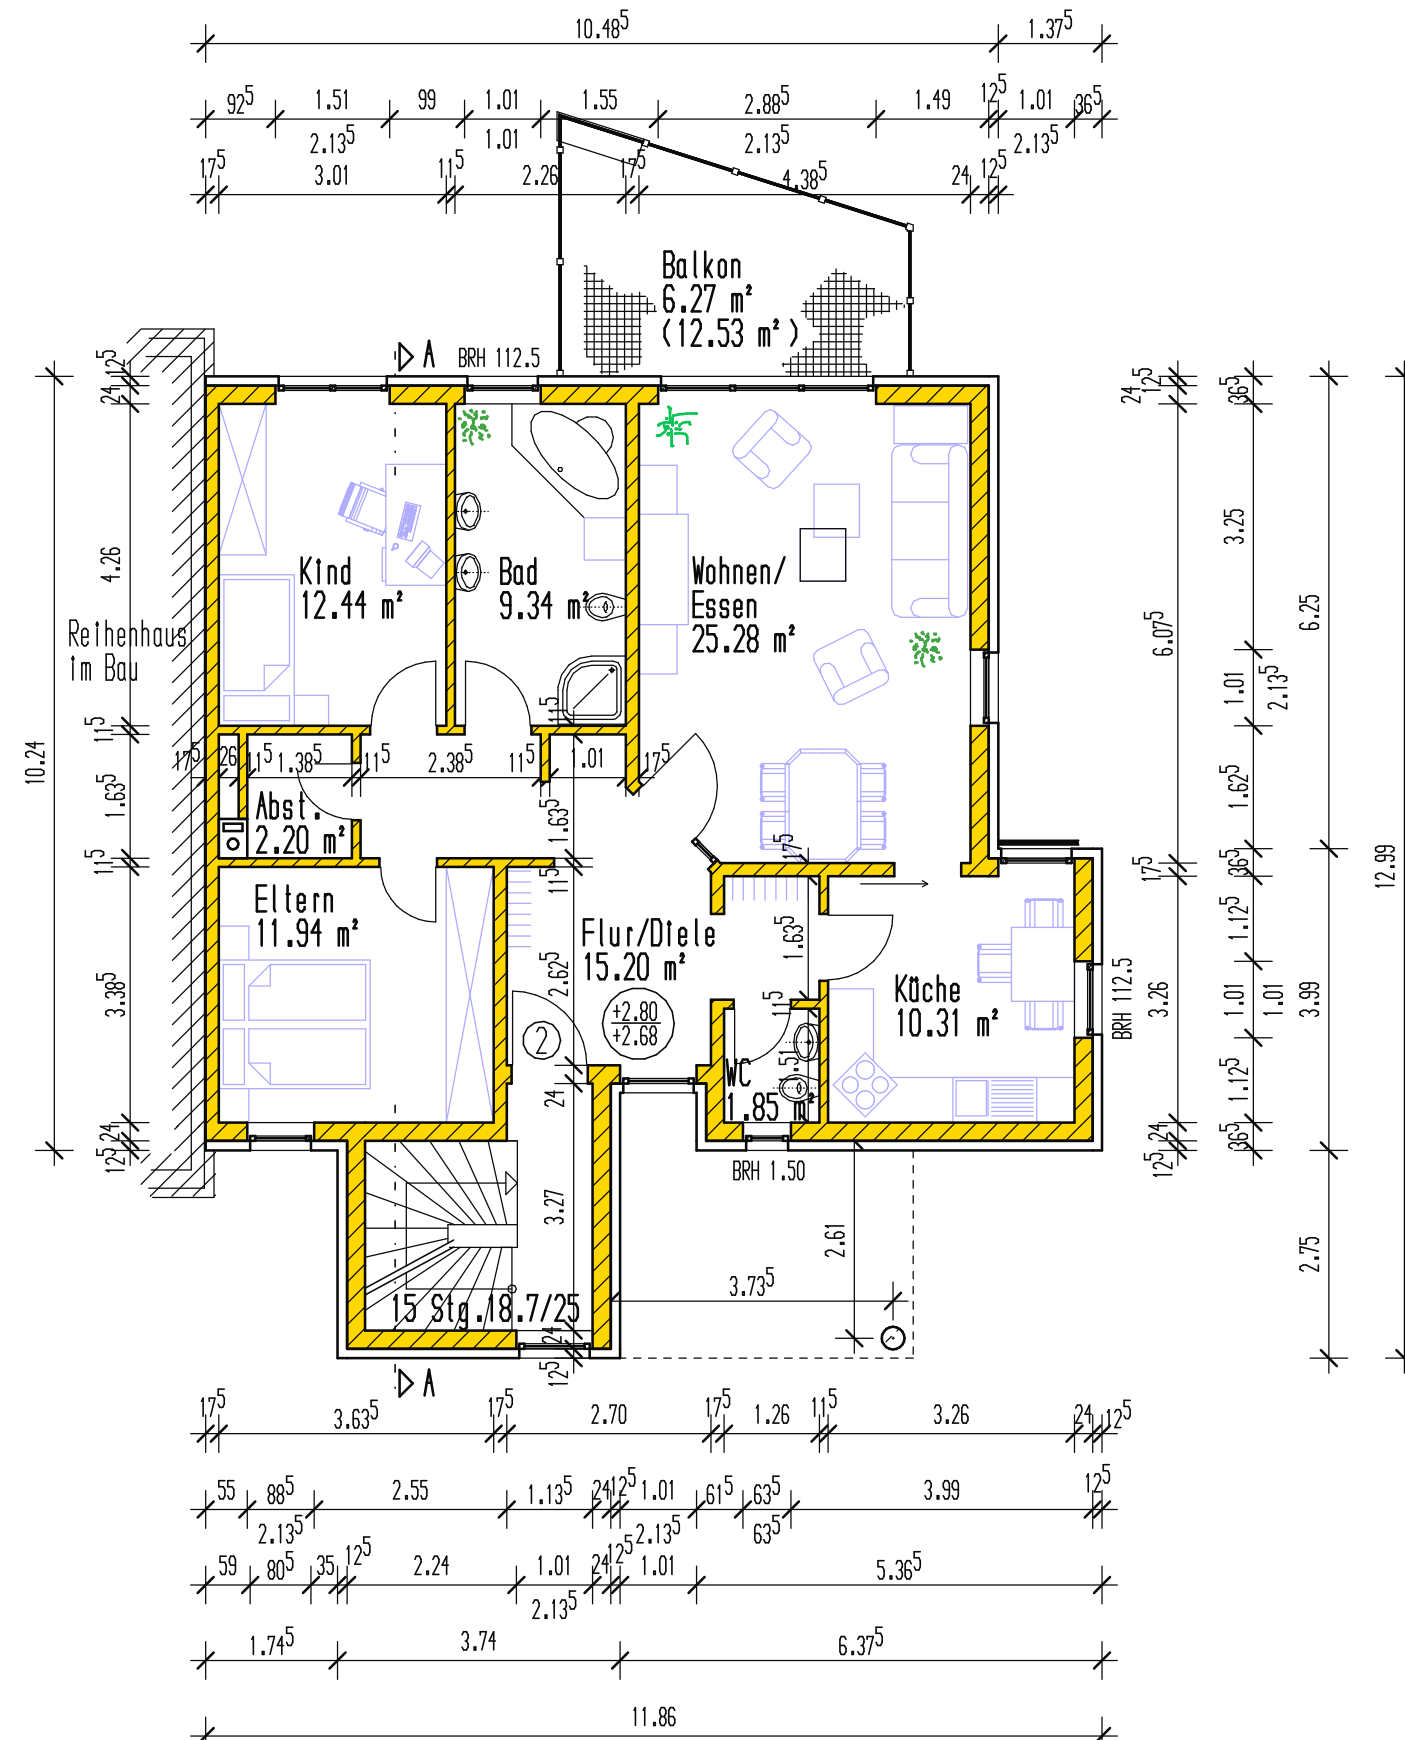

OBERGESCHOSS

Wohnfläche Wohnung 2 = 94.83 m²

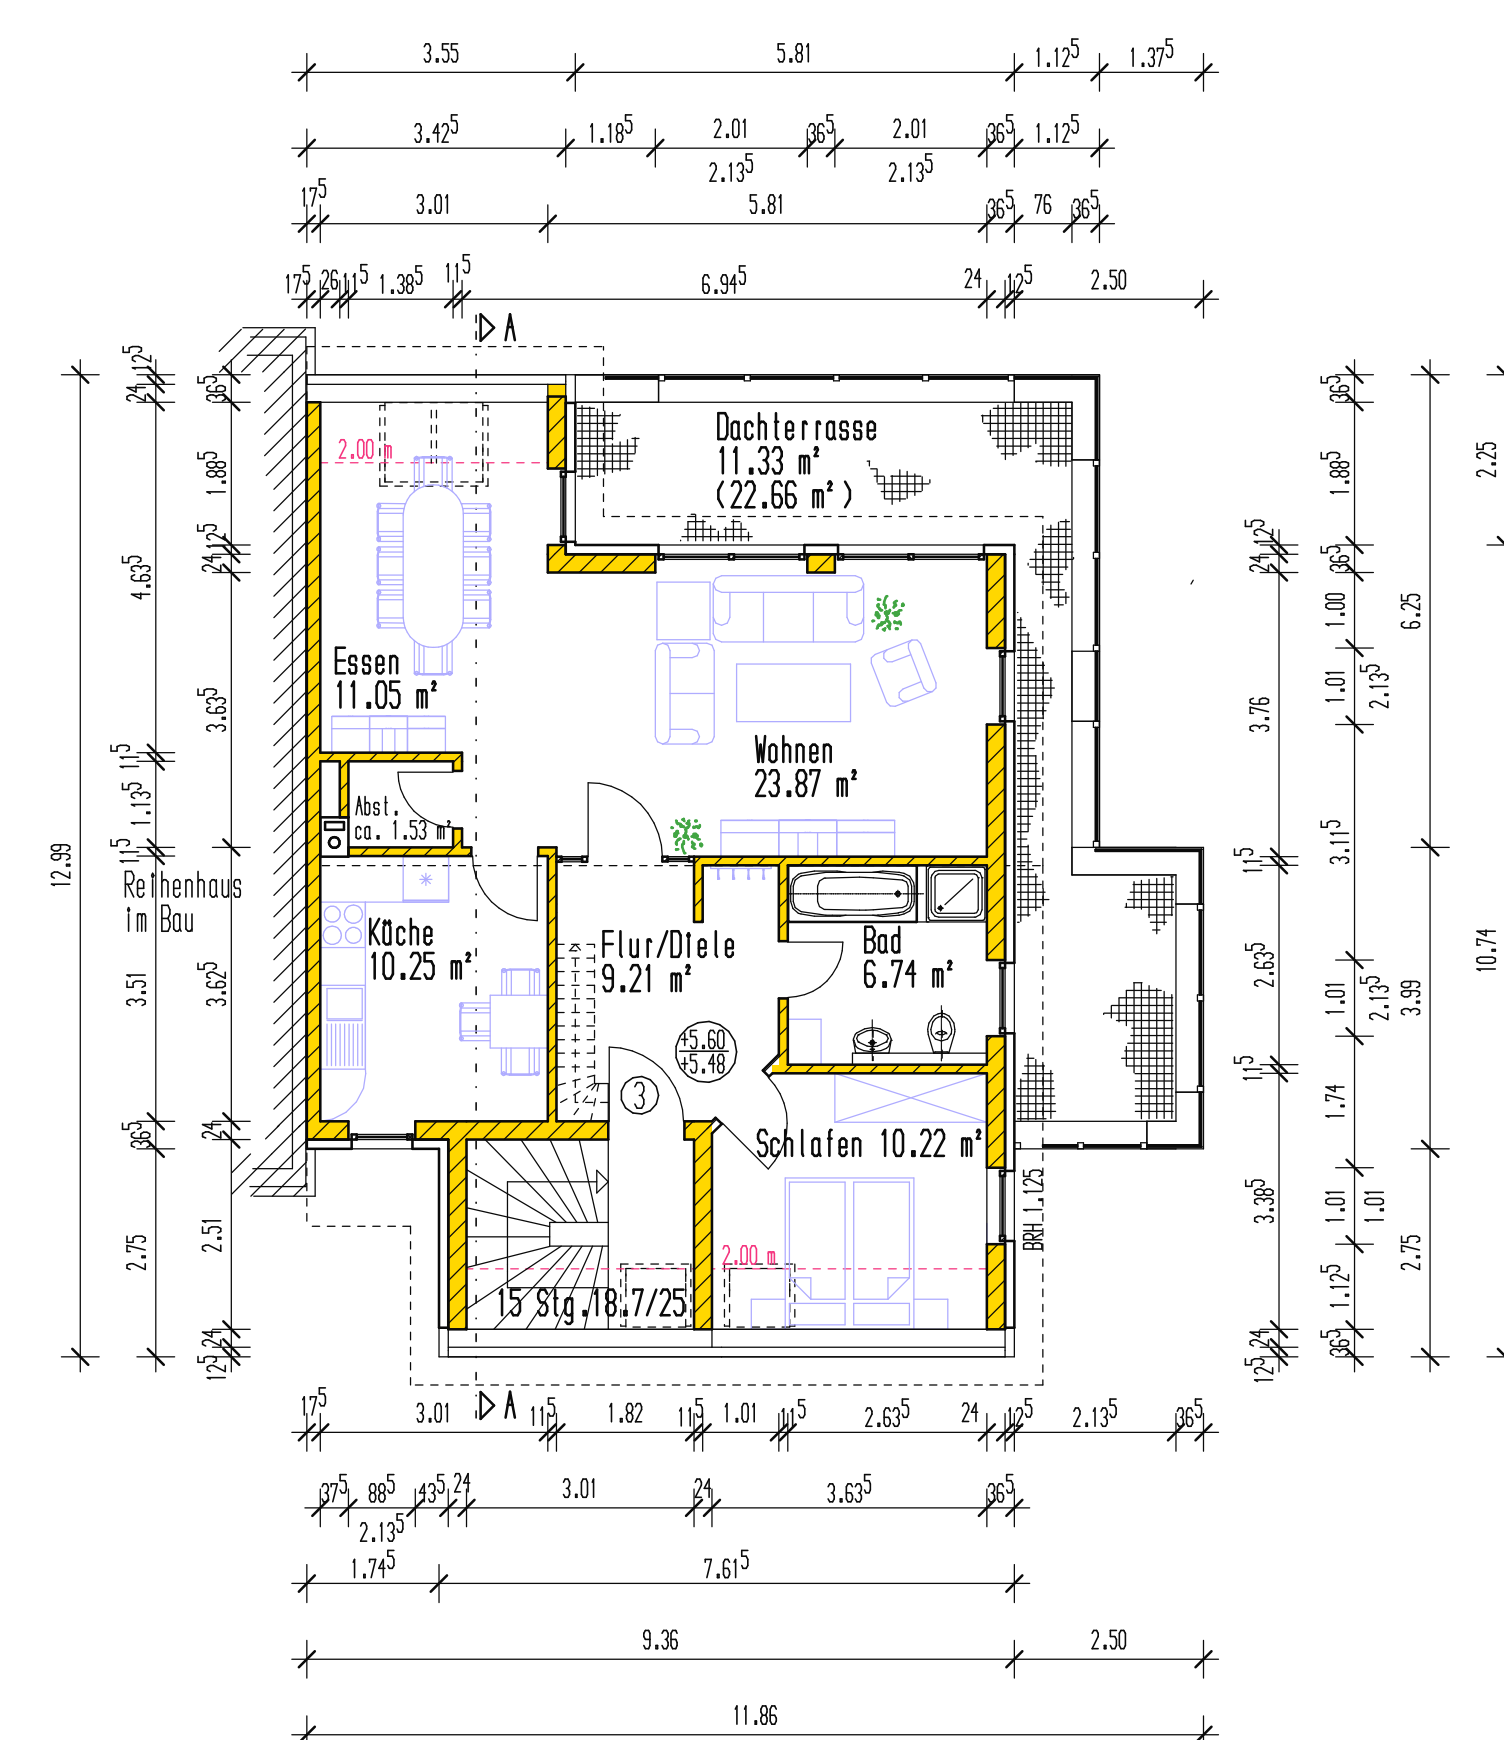

DACHGESCHOSS

Wohnfläche Wohnung 3 = 84.20 m²

NORDANSICHT




OSTANSICHT




WESTANSICHT



SCHNITT A - A

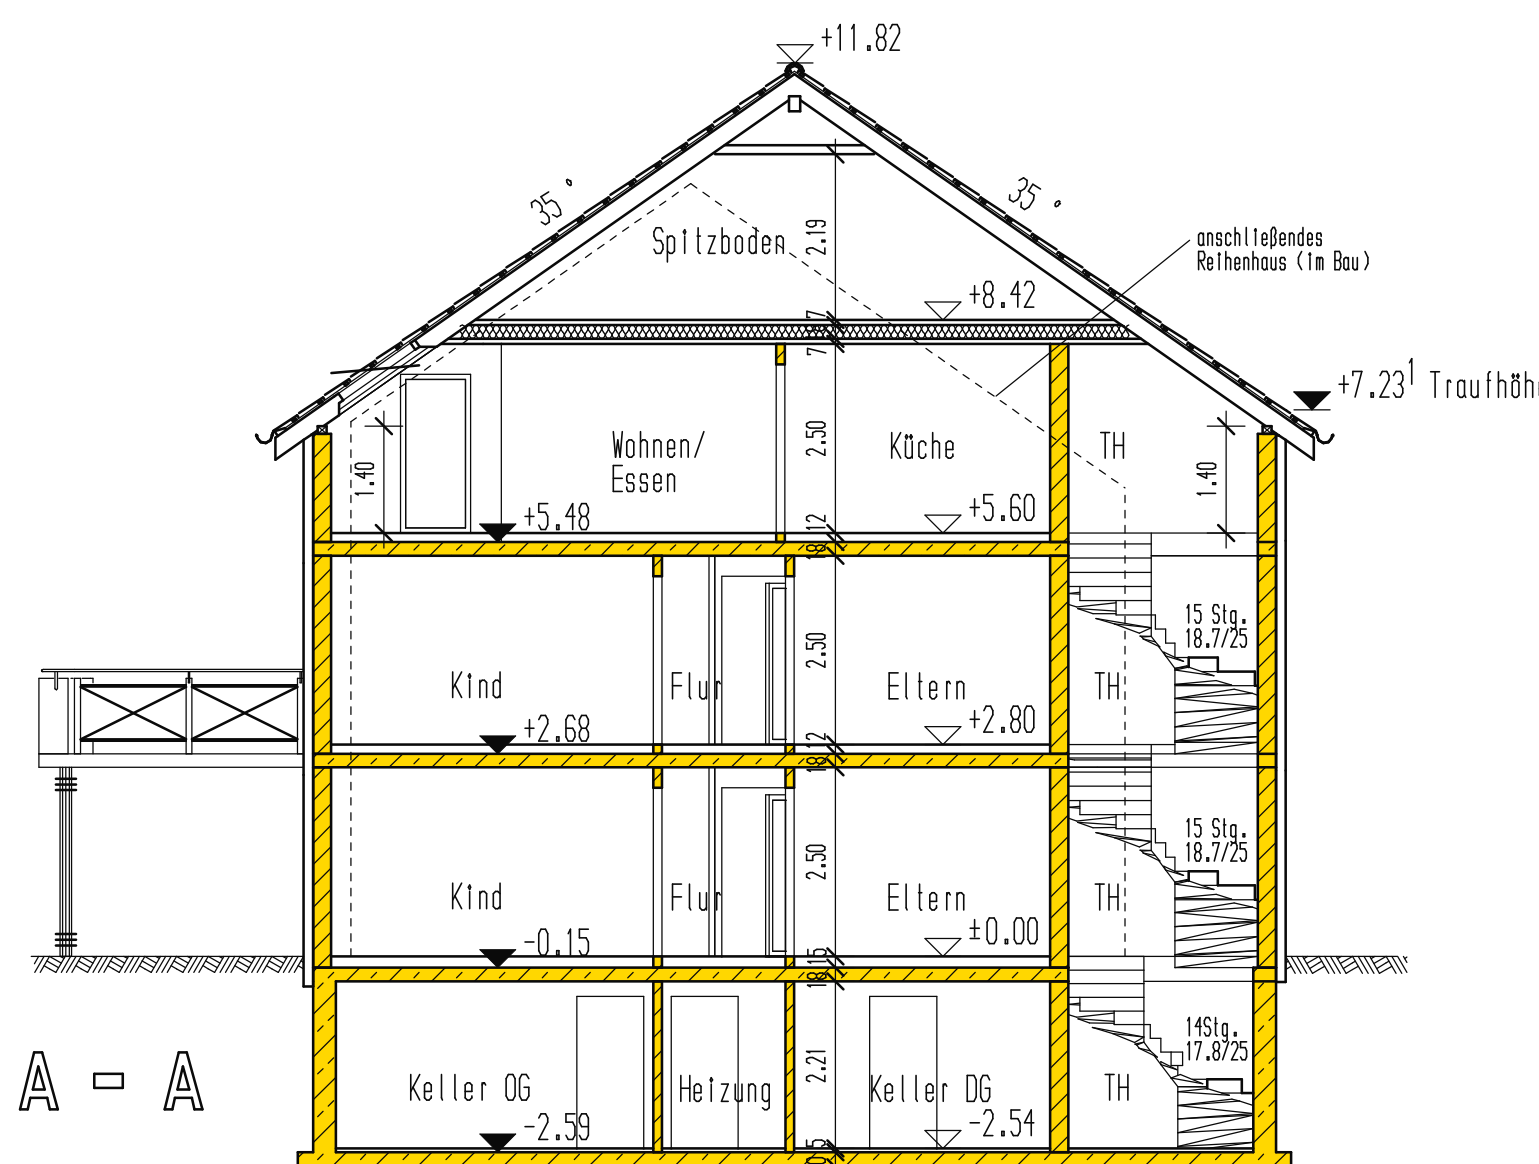

e	05.02.2002	JR	Ansichten, Grundriss KG (HA-Raum)
d	13.12.2001	JR	Kellerräume EG und OG getauscht
c	09.11.2001	JR	Runde Fenster quadratisch (Nord- und Westansicht)
b	07.11.2001	JR	DG-Grundriss überarbeitet und Terrasse sowie Balkon OG vergrößert
a	29.10.2001	JR	DG-Grundriss und Nord-Ansicht überarbeitet
Änderung: Datum: Name: Benennung:			
Bauherr:			
Architekt:			
Bauvorhaben:	Neubau eines Wohnhauses mit 3 Wohneinheiten		
Bauherr:			
Bauart:			
Plan:	Grundrisse, Ansichten, Schnitt	M. 1 : 100	
Architekt:	 Architekt Dipl.-Ing. Bernward Krause Marktstraße 2 - 49477 Ibbenbüren Tel. 05451/7555 - Fax 05451/15678		
Datum / Gez.:	17.07.01 / JR	Proj.-Nr.:	0105
		Bl.-Nr.:	1e