




Detail A, M. 1:5

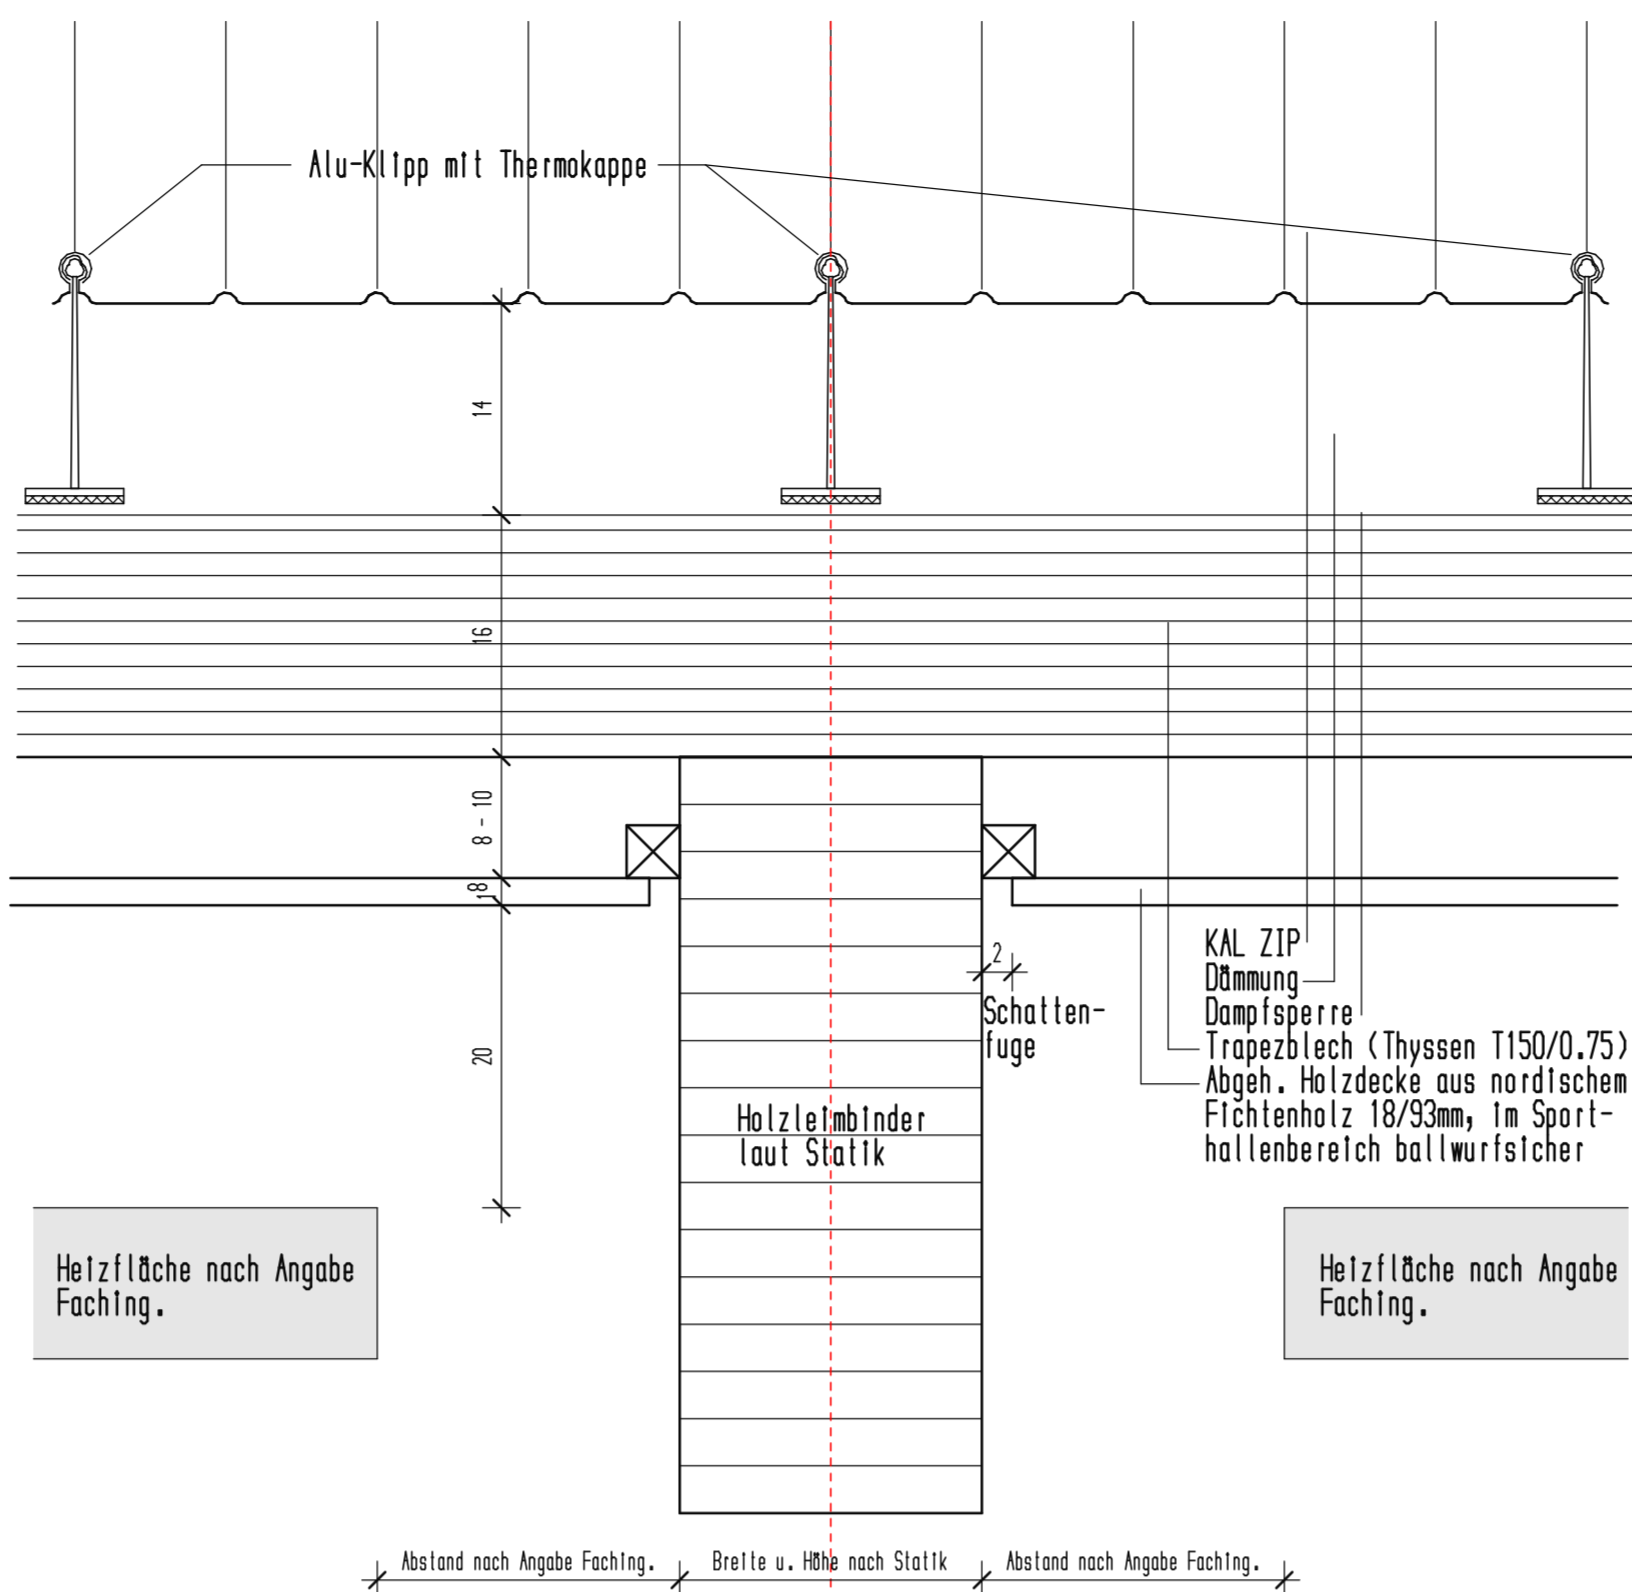


Detail C, M. 1:5

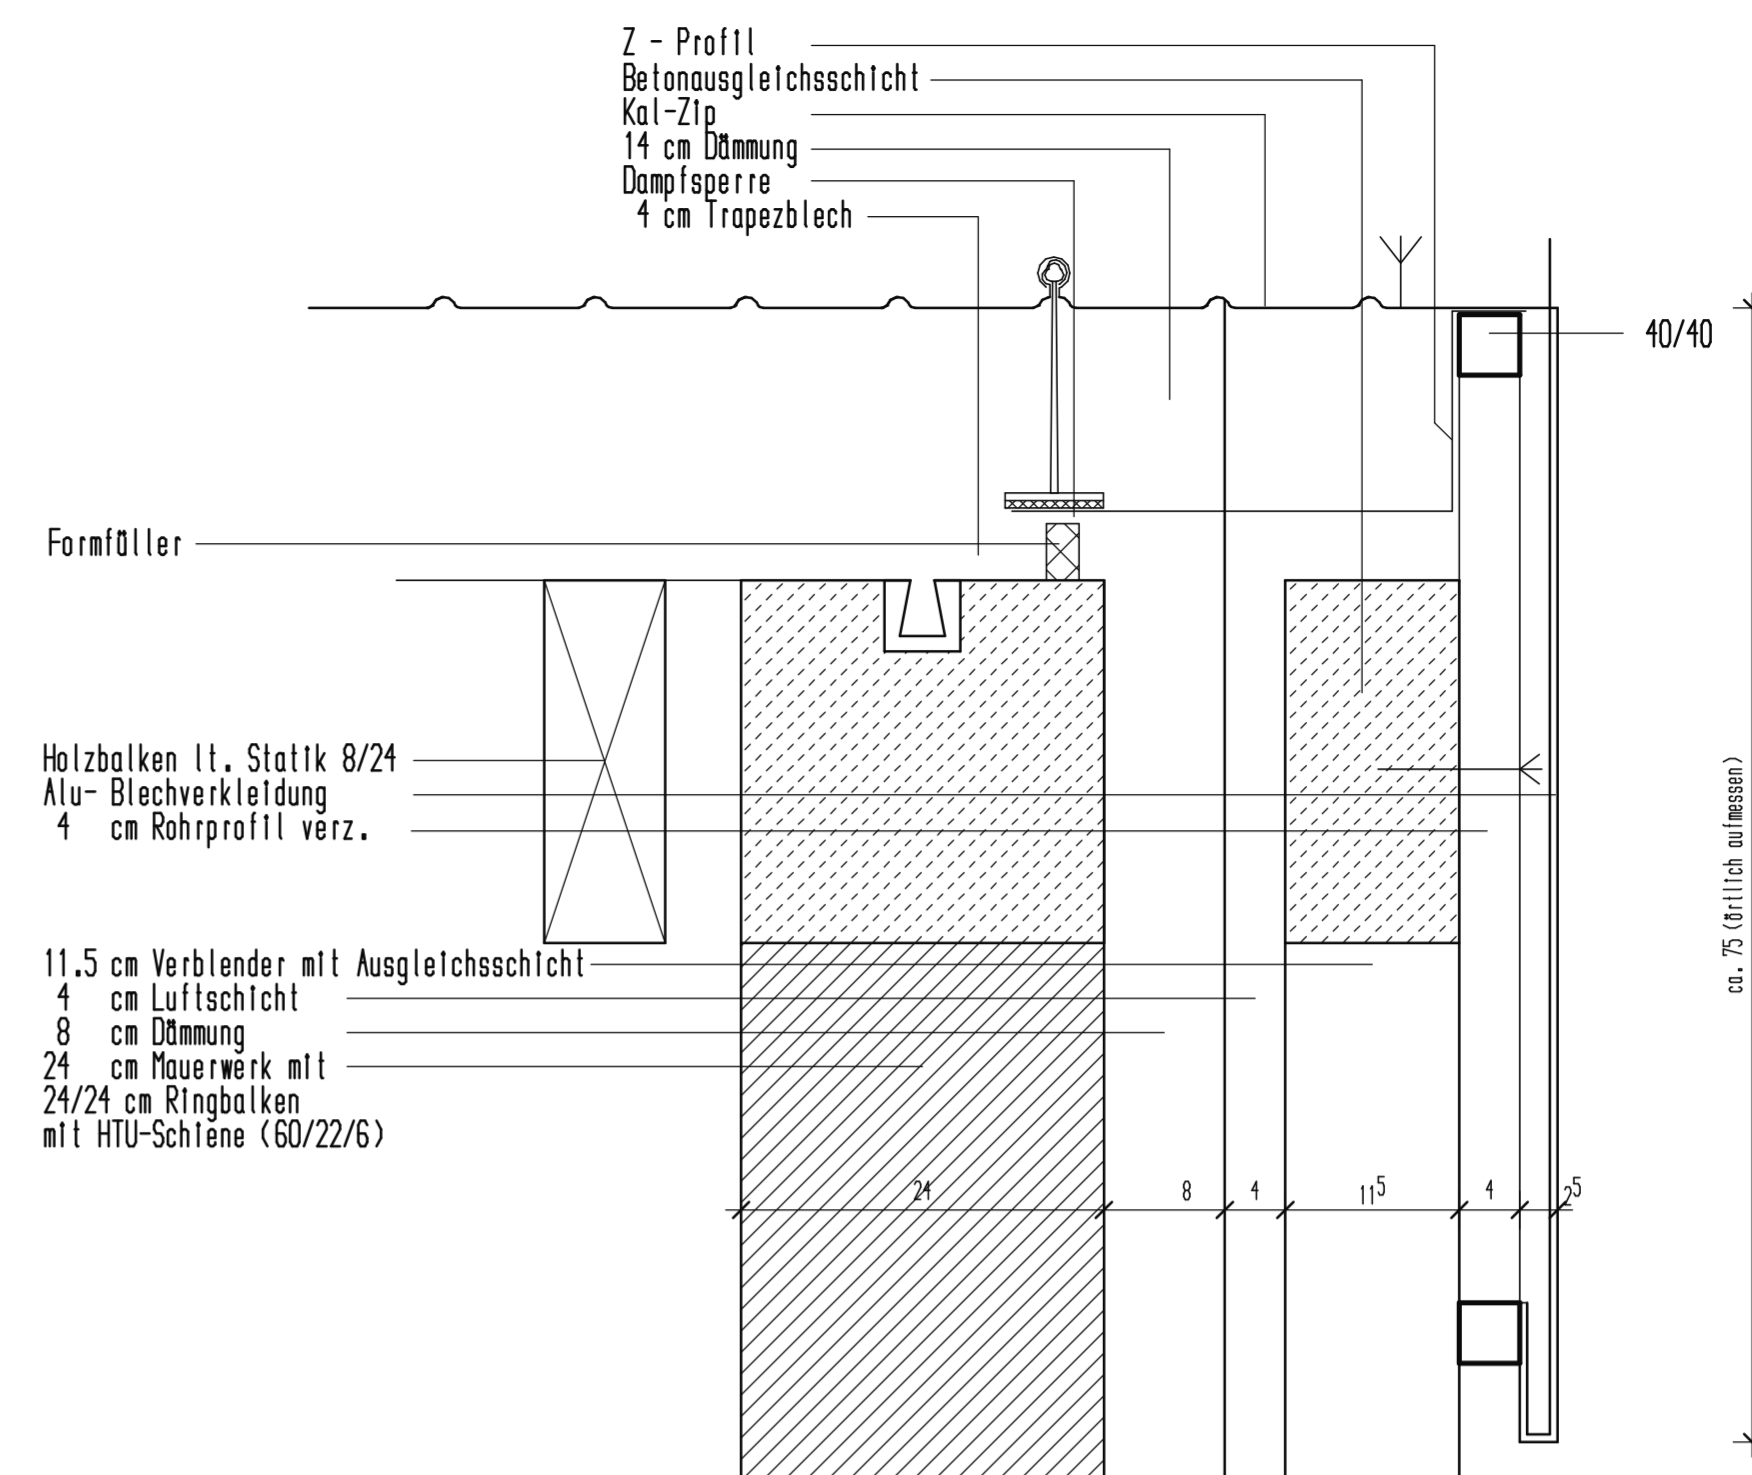


Schnitt Traufe, M. 1:5

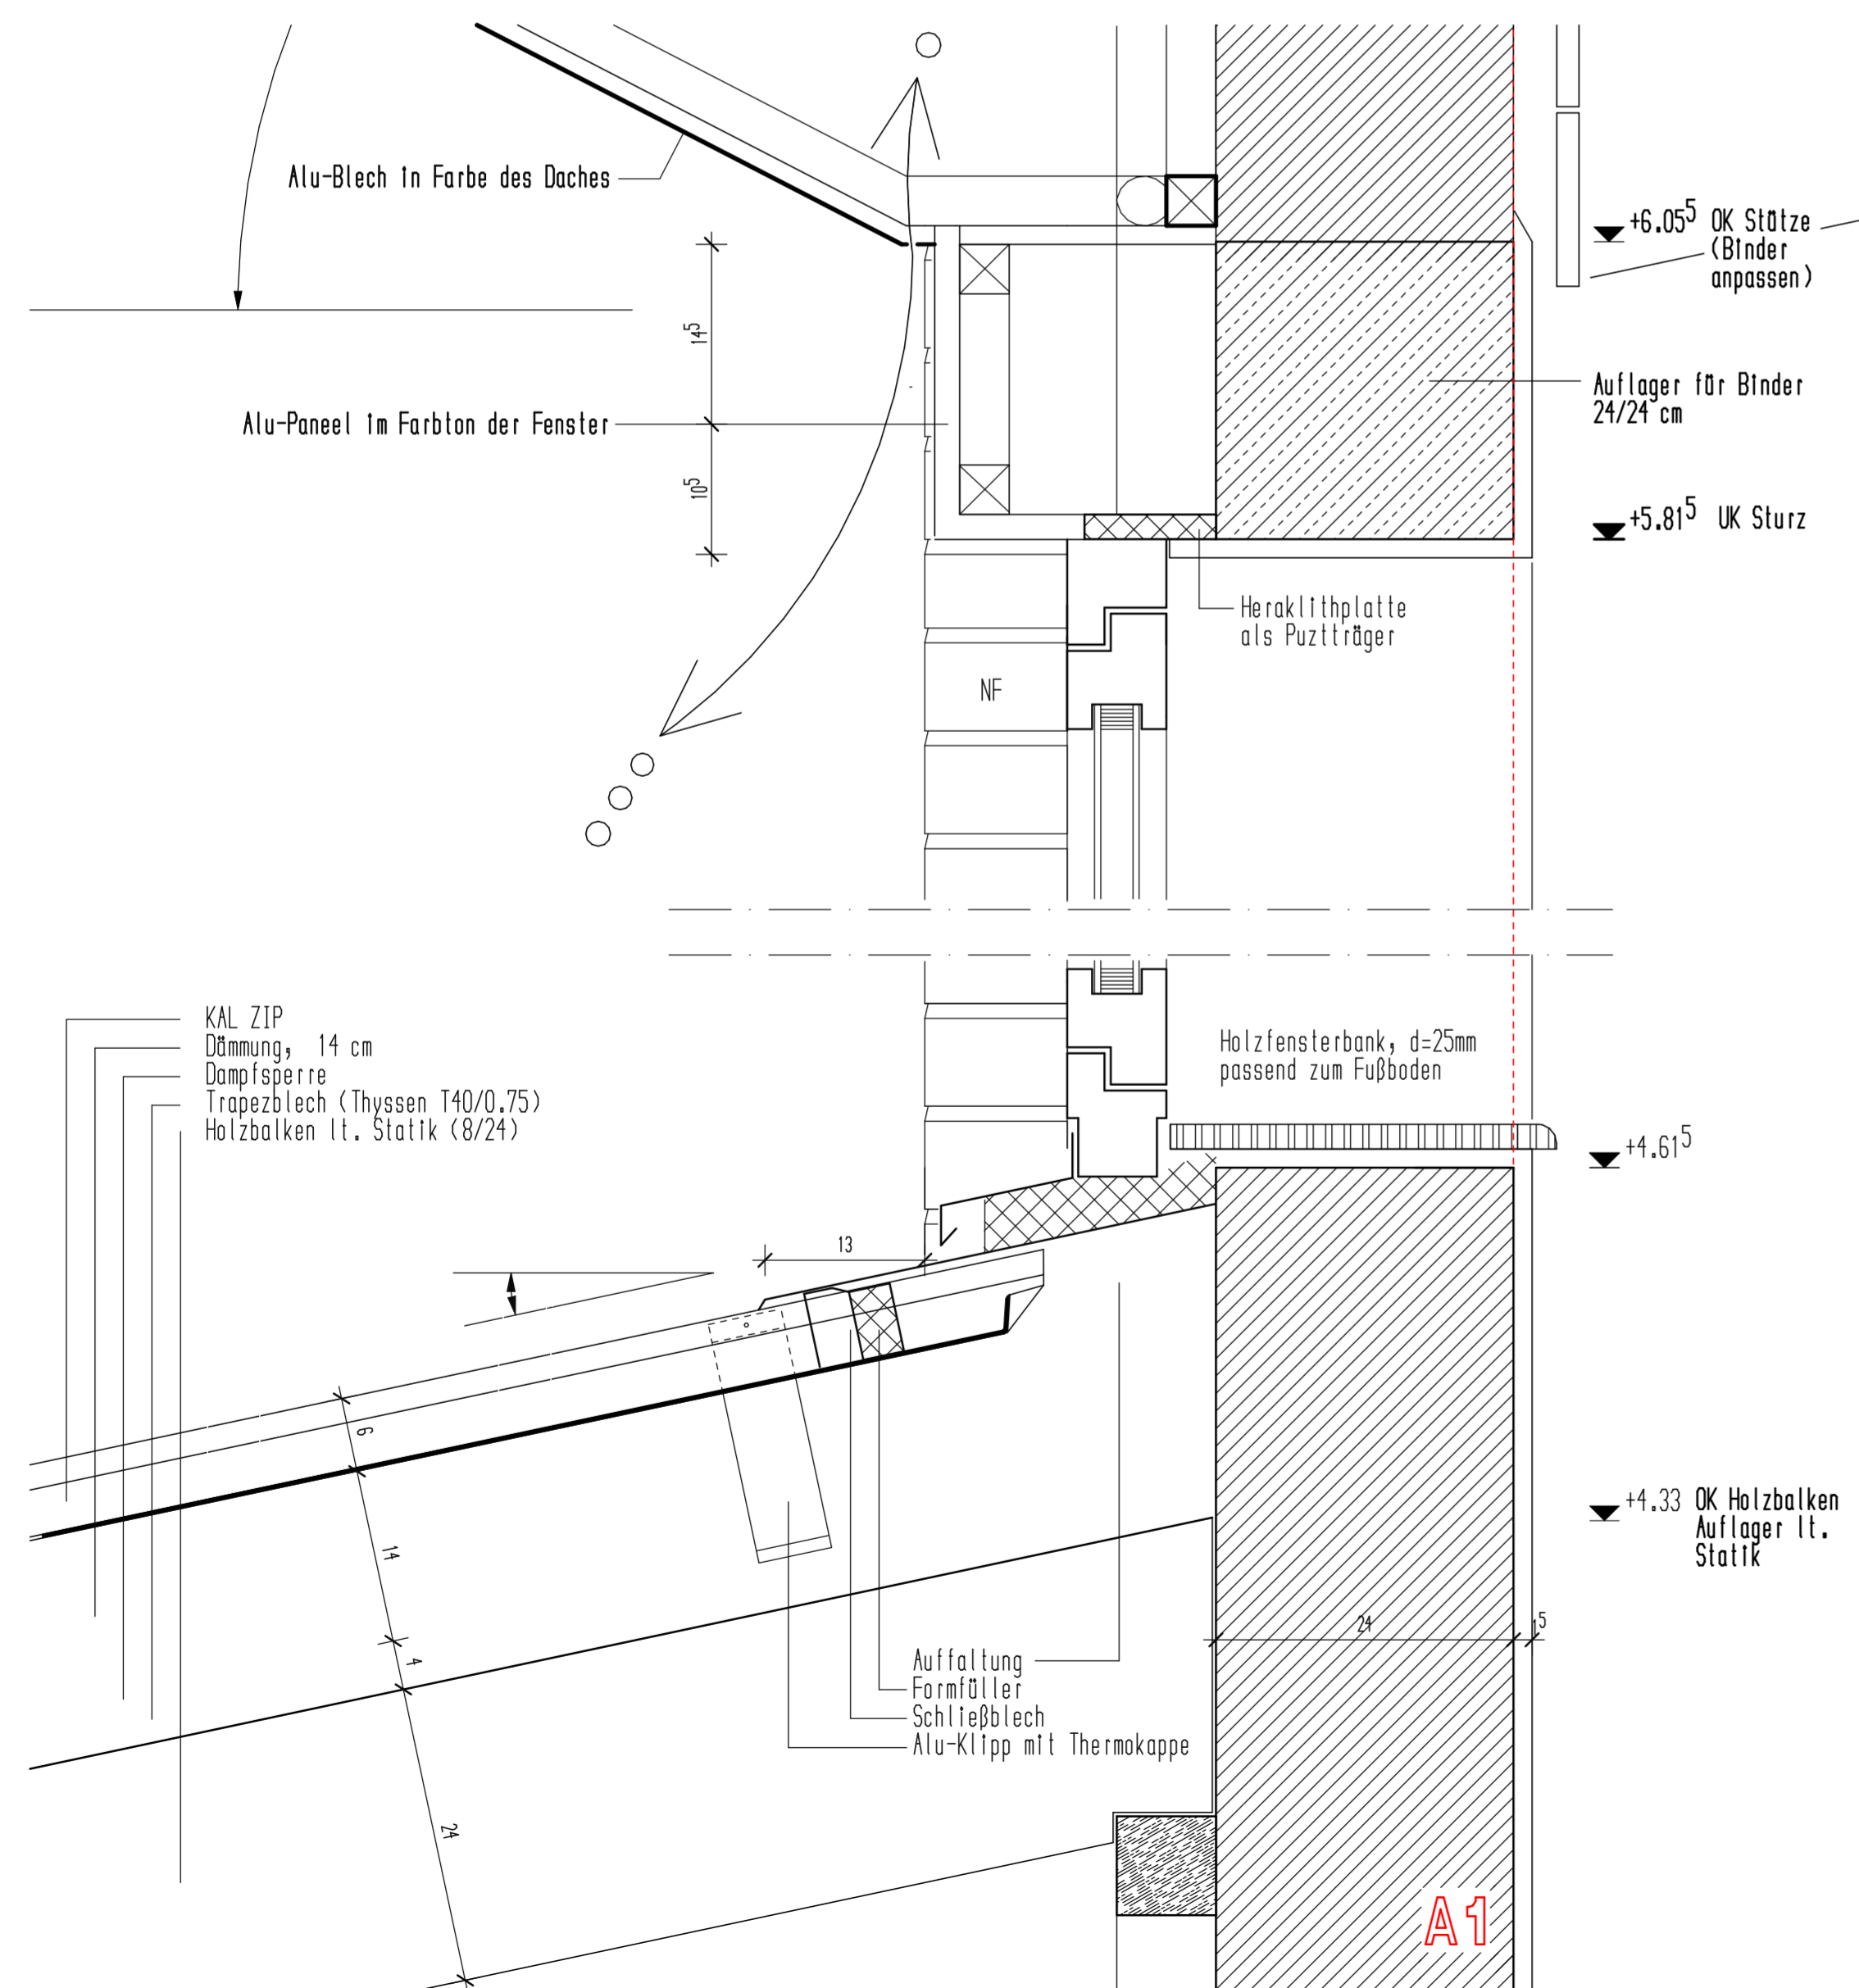


Detail B, M. 1:5

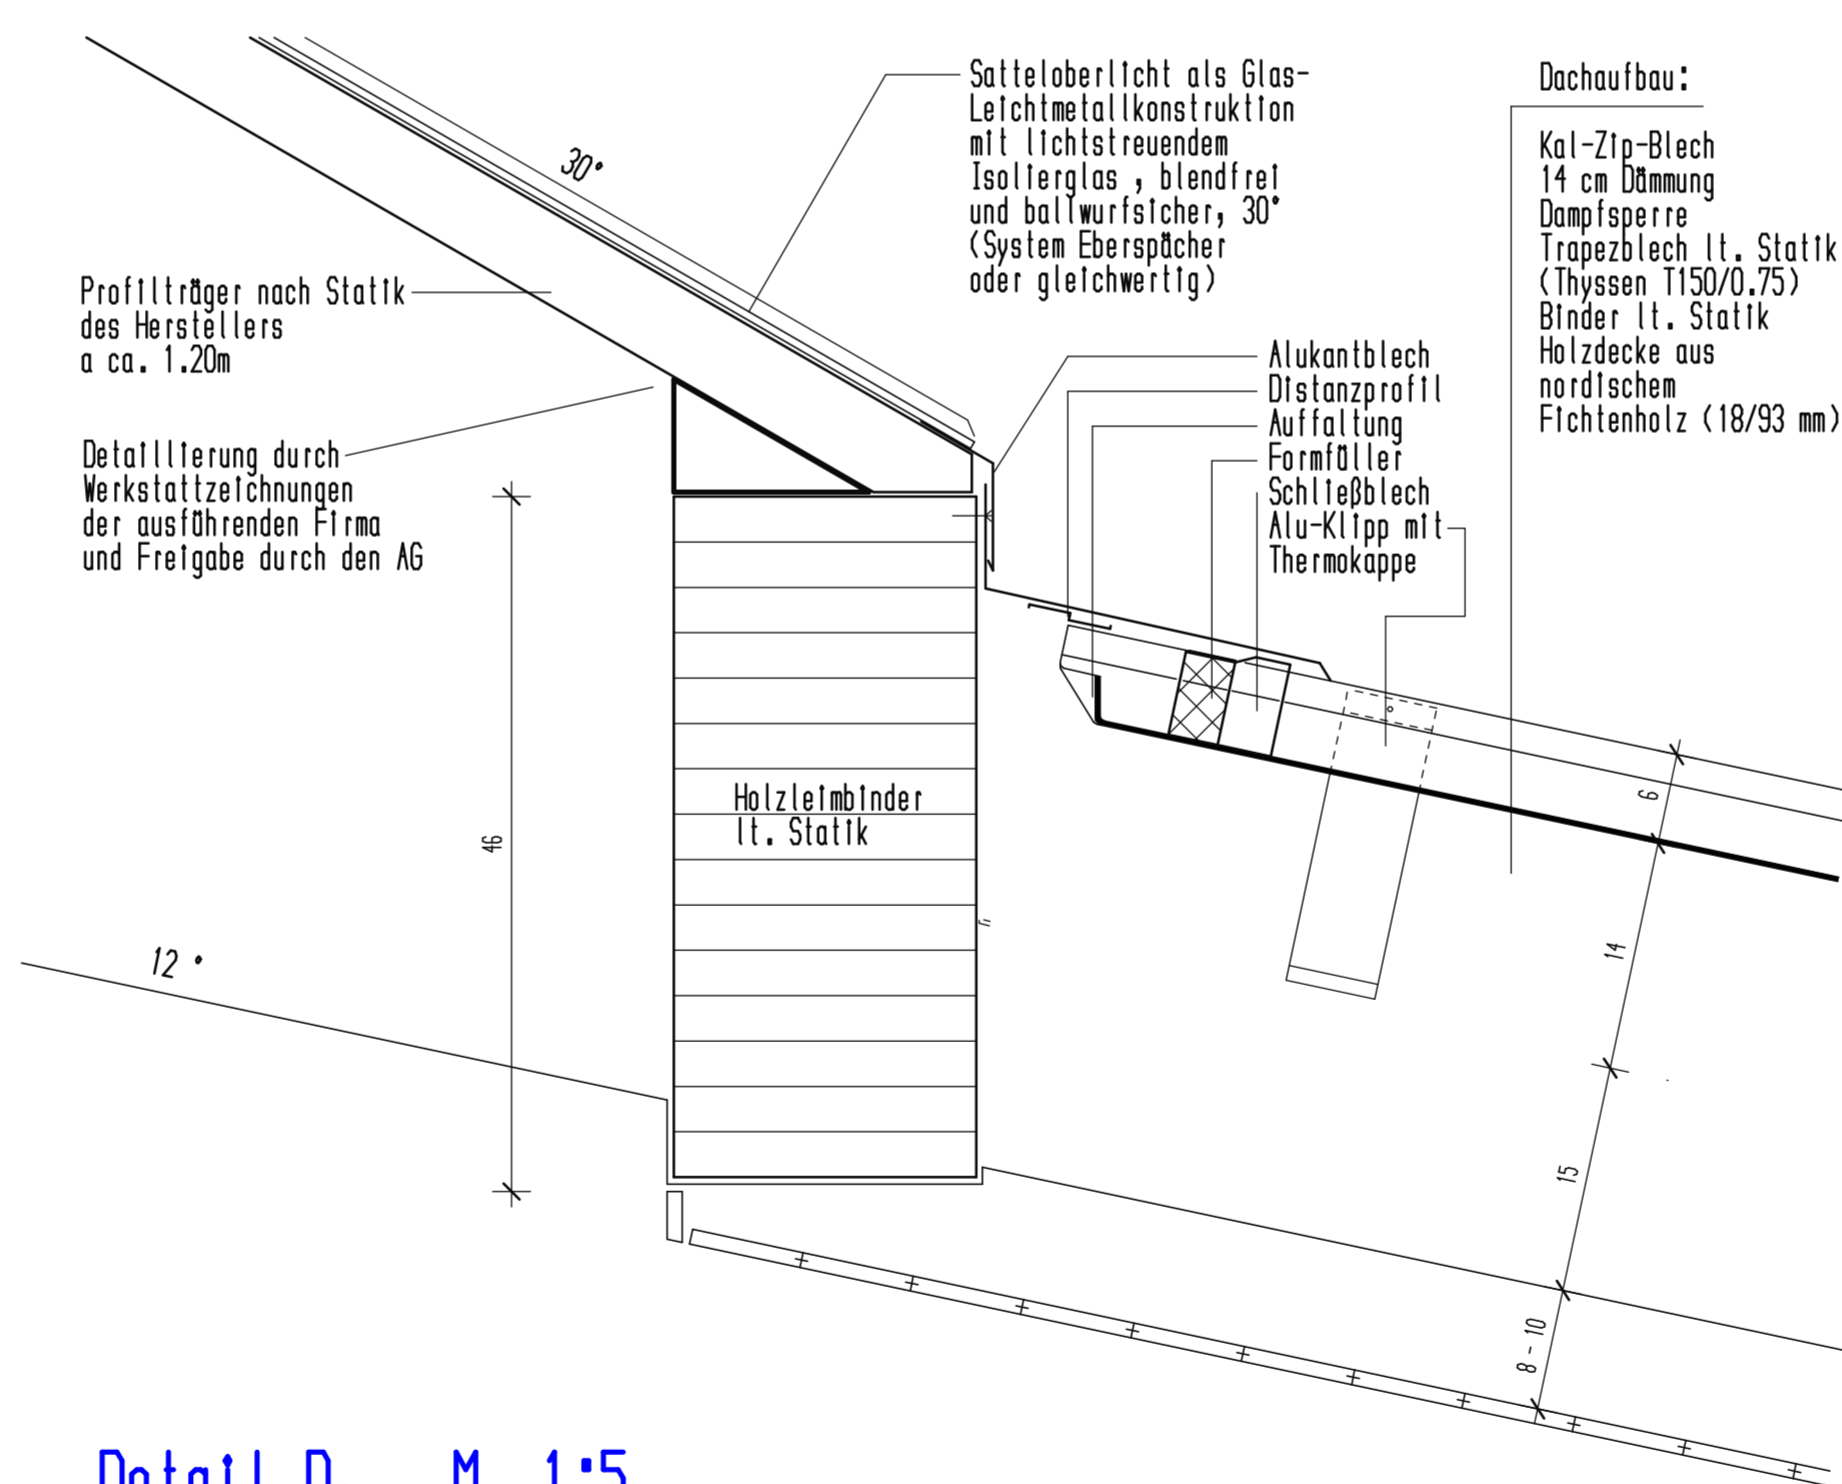


Detail D, M. 1:5

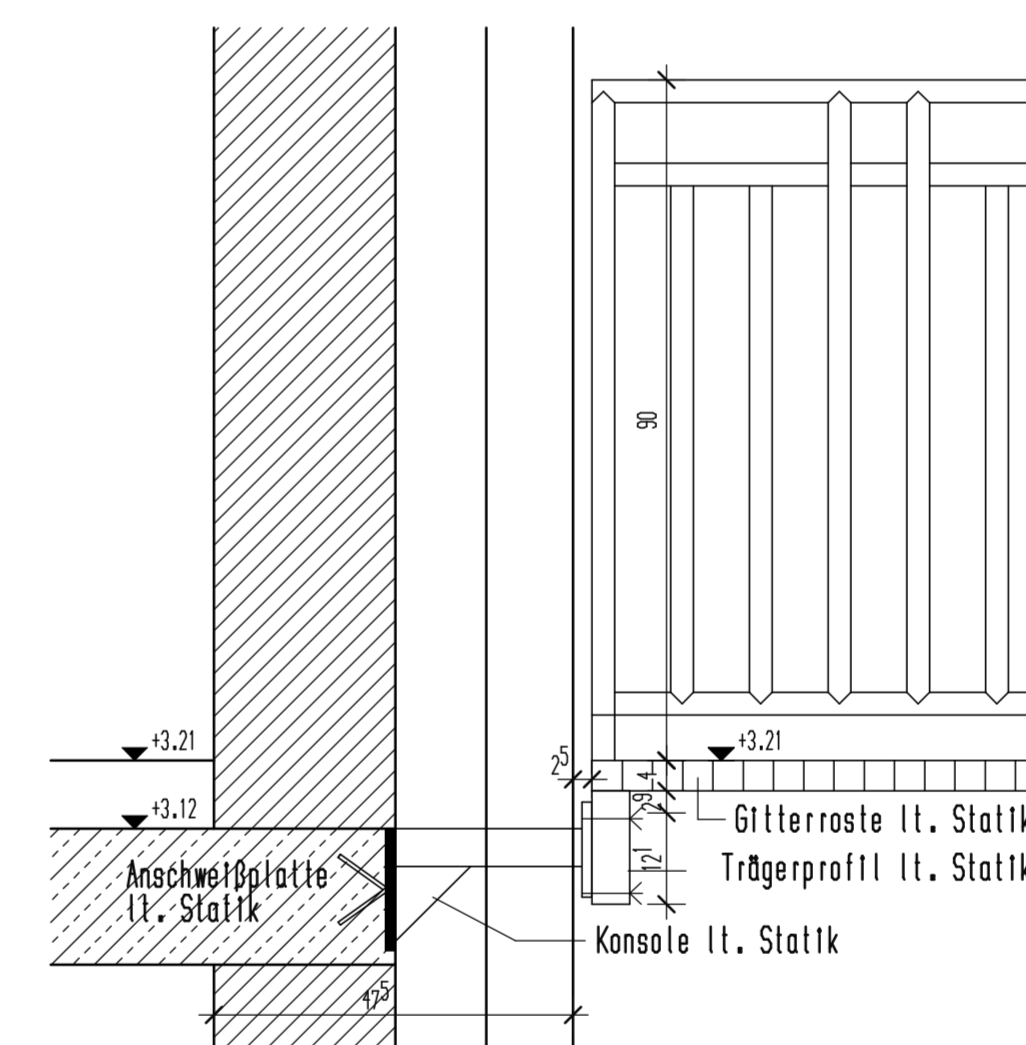


Schnitt Treppenanschluss OG, M. 1:10

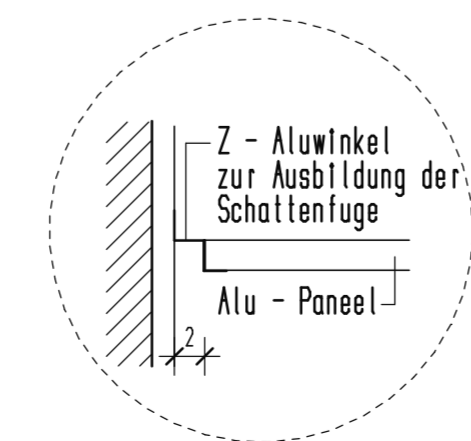


Detail F, M. 1:5

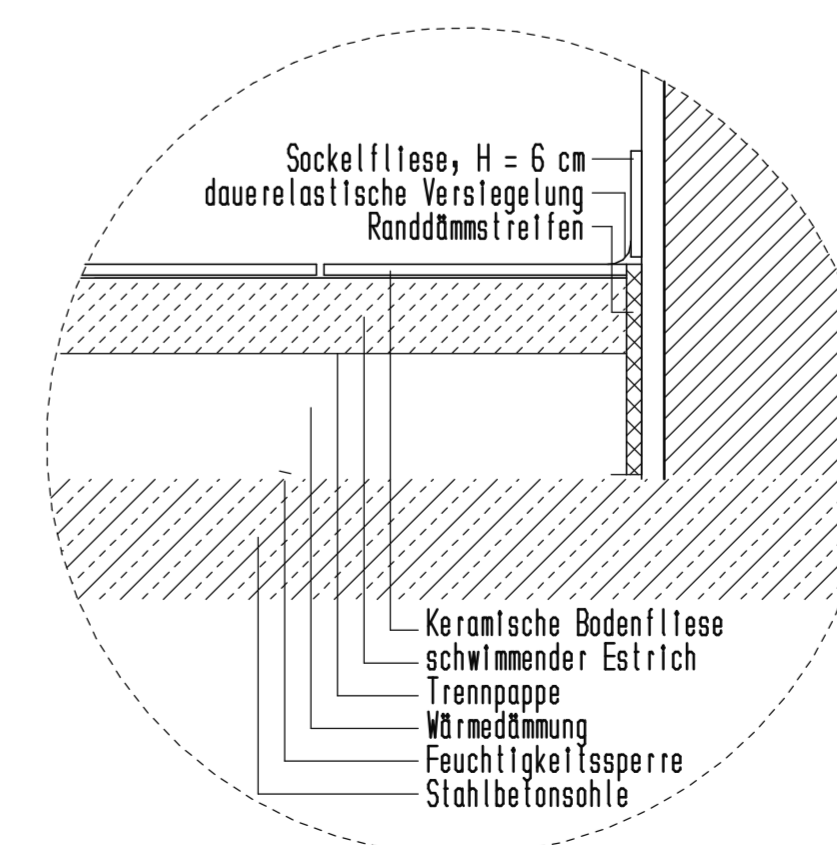

Detail E, M. 1:5

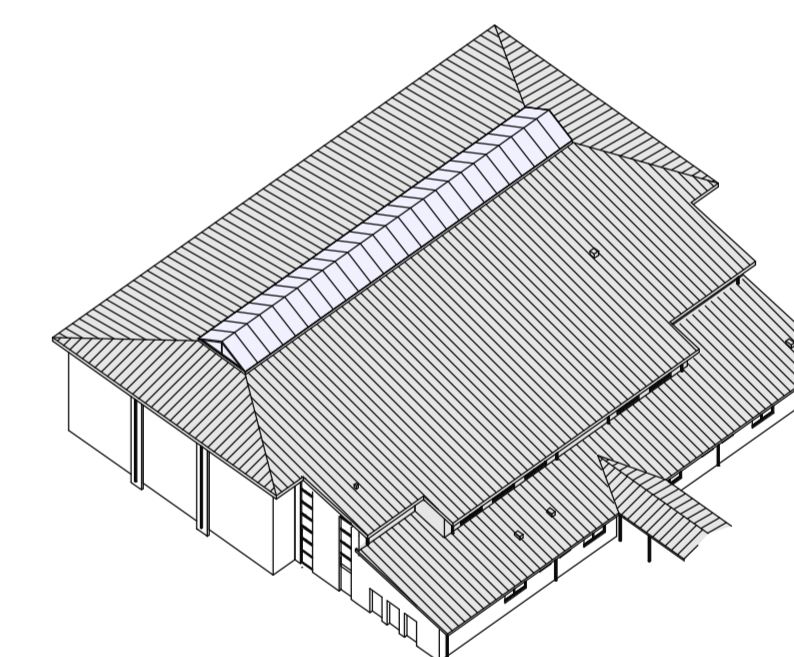

Änderung:	Datum:	Name:	Benennung:
Bauvorhaben:			
Generalunternehmen:			
Bauart:			
Phase:	Ausführungsplanung		
Plan	FS IV - 3 Details	M. 1:5, 10+20	
Architekt:	 <b>Architekt Dipl.-Ing. Bernward Krause</b> Marktstraße 2 - 49477 Ibbenbüren Tel. 05451/7555 - Fax 05451/15678		
Datum / Gez.:	22.02.00 / JR	Proj.-Nr.:	96 6080
Bl.-Nr.:	IV 3		