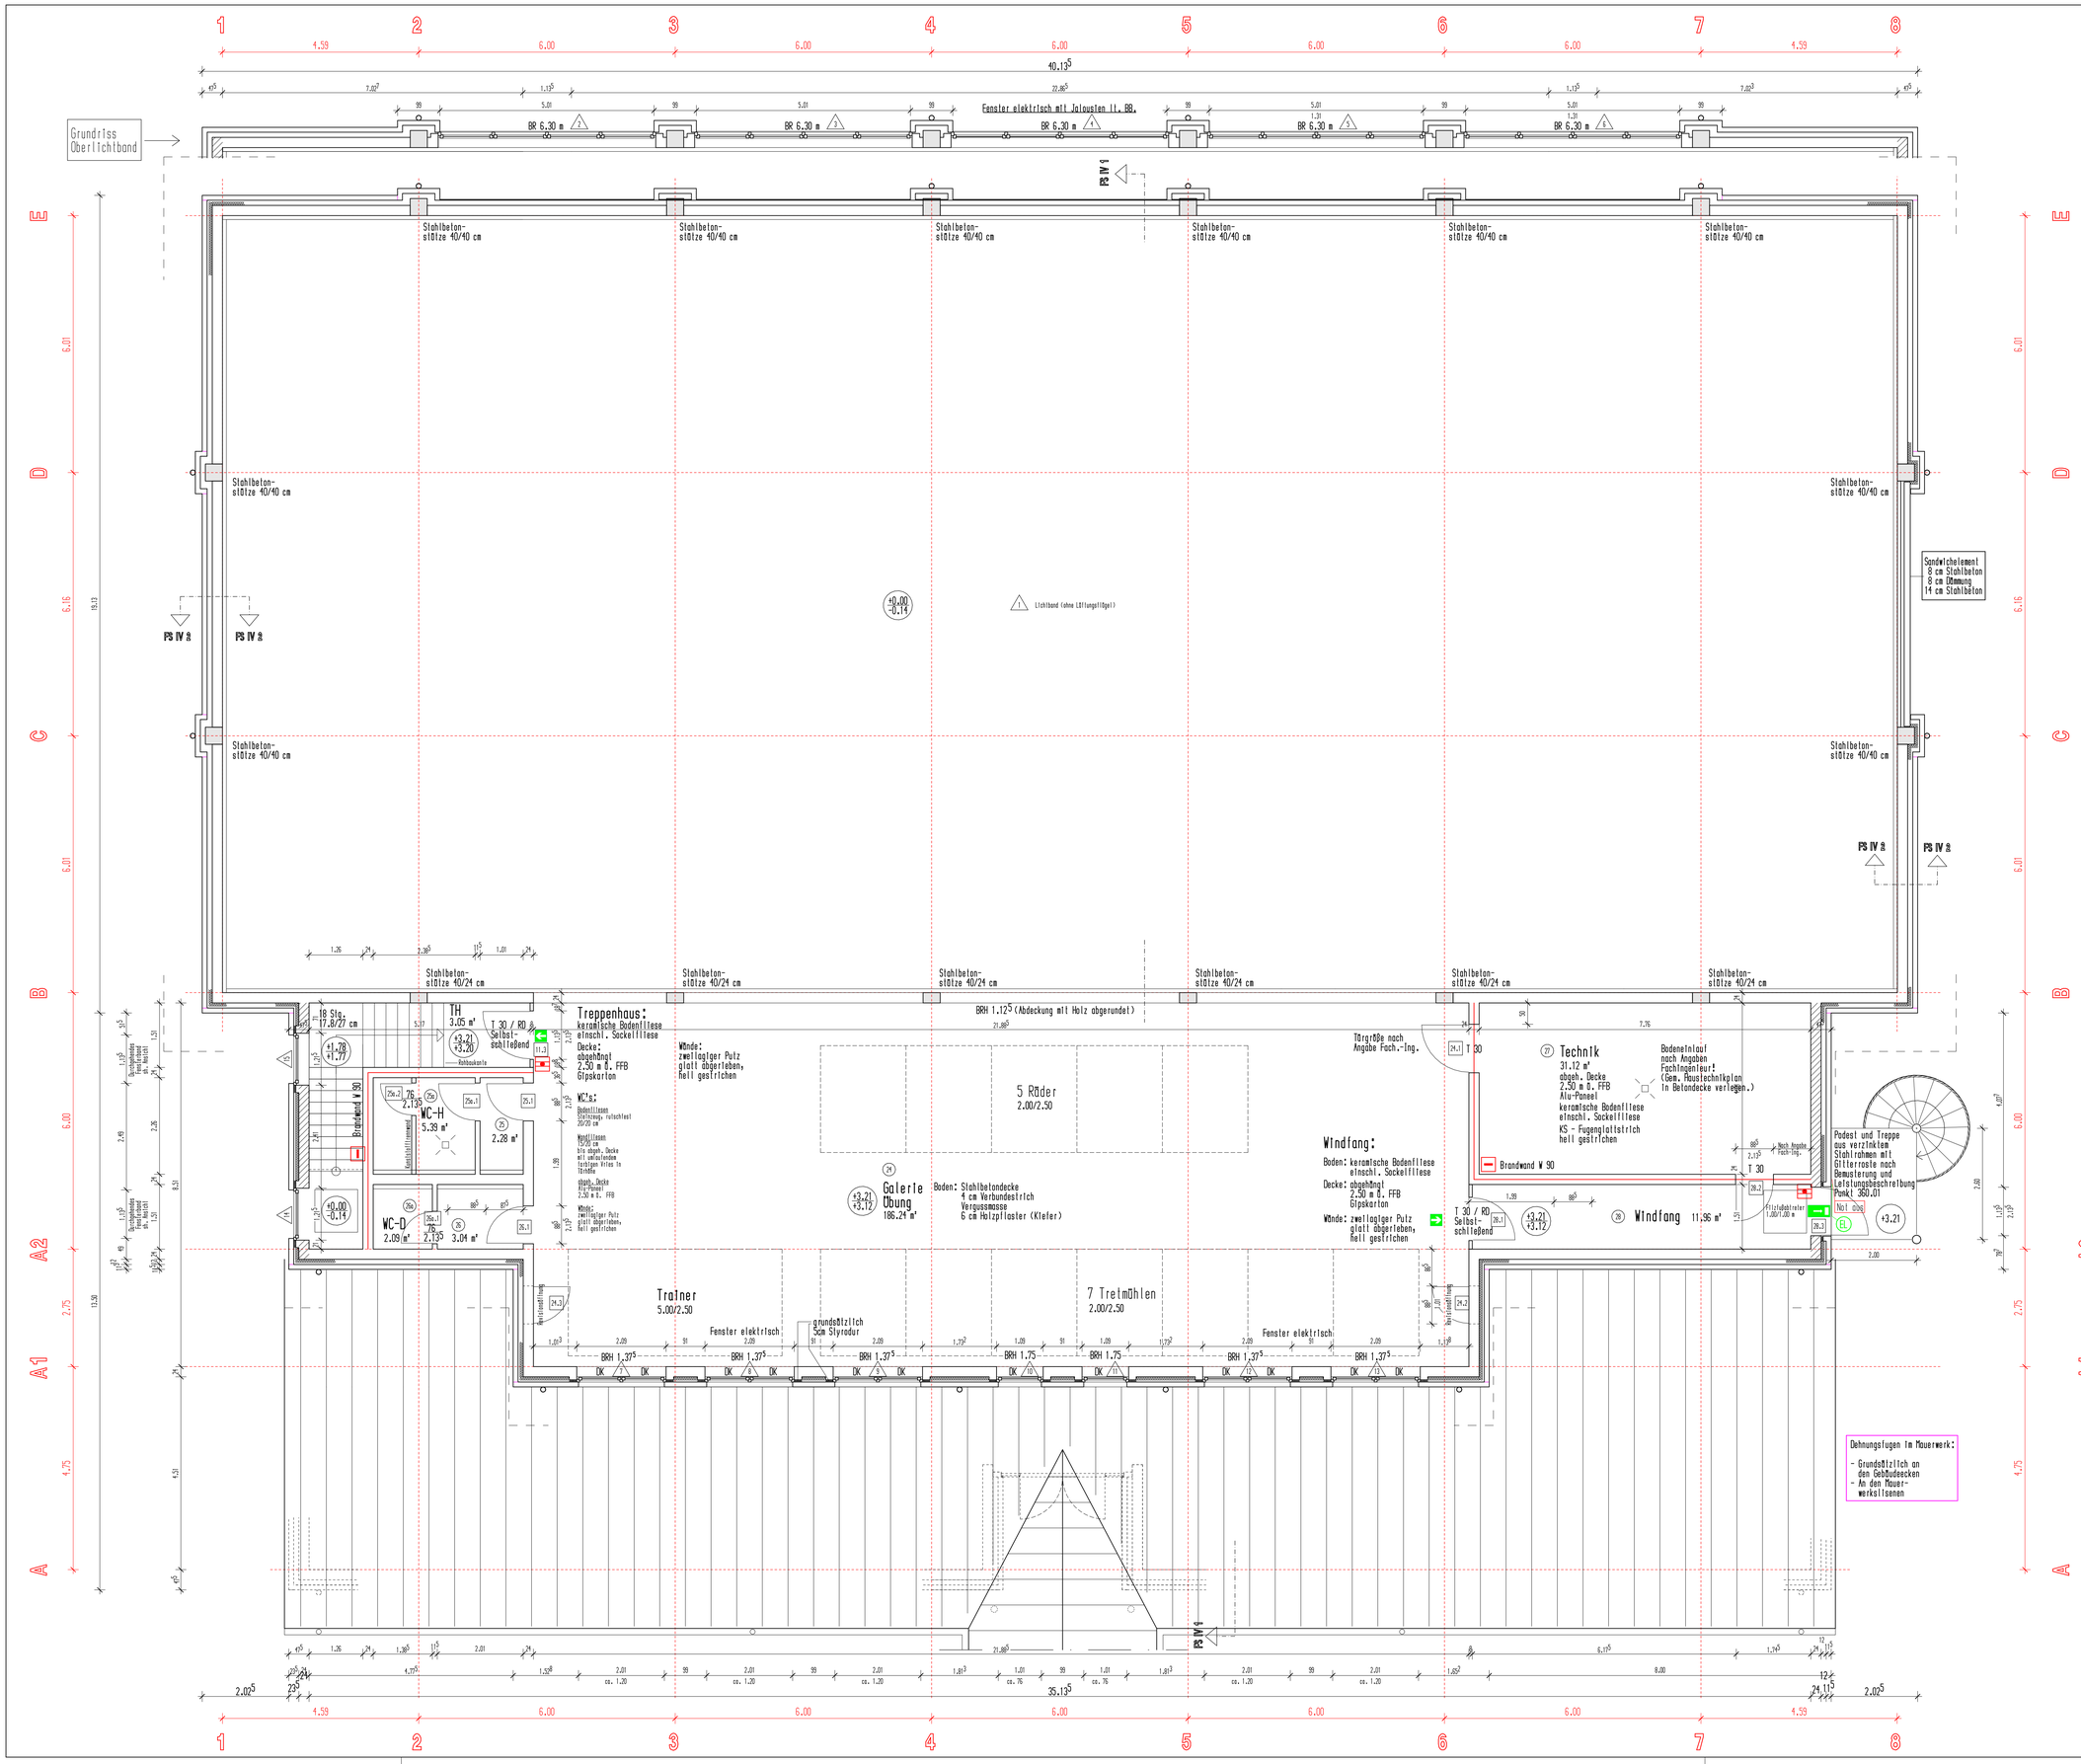

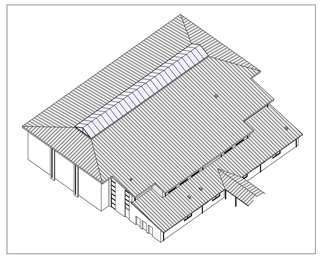

Die Leistungs- u. Baubeschreibung ist zu beachten !
Sämtliche Wandbereiche erhalten einen zweilagigen Putz, glatt abgerieben und hell gestrichen mit Ausnahme der Räume 9, 10, 15, 29, 30 und 31 sowie den Nassräumen.
Alle Türen: Stahlzargen, DIN 18 101 aus gepresstem Stahlblech mit Schattennut und Anschlagdämpfung durch Dichtungsband als Umfassungszarge. Blechstärke 2mm.
Türblätter allgemein aus Holzwerkstoffen, in Feuchträumen Vollkunststoff.
Räume 9, 16 und 27 als Vollspantür min.42mm.
Genauere Angaben sh. Baubeschreibung !
Zwangslüftungen für alle innenliegenden Räume !
Alle statischen Angaben sind zu beachten !
Fach-Ing. Angaben (Heizung, Lüftung, Sanitär) beachten!

Legende:

- F Feuerlöscher
- Wandhydrant mit Schlauch (30 m)
- Fluchtweg
- Fluchtwegausgang
- Brandwand
- Druckknopffeuermelder
- EL Emergency Lighting
- 20 Fensternummer
- 1.1 Türnummer
- 20 Raumnummer

Änderung:	Datum:	Name:	Benennung:
f	14.11.2000	JR	diverse Änderungen
e	05.06.2000	JR	Aufbau Decke EG und Treppe geändert
d	17.04.2000	JR	Spielfeldeinteilung geändert
c	12.04.2000	JR	diverse Ergänzungen
b	15.03.2000	JR	allgemeine Überarbeitung
a	02.03.2000	JR	Tür Technikraum, Raster ergänzt

Bauvorhaben:	
General-unternehmen:	
Bauort:	
Phase:	Ausführungsplanung
Plan:	Grundriss Obergeschoss — M. 1 : 50
Architekt:	Architekt Dipl.-Ing. Bernward Krause, Marktstraße 2 - 49477 Ibbenbüren, Tel. 05451/7555 - Fax 05451/15678
Datum / Gez.:	18.02.00 / JR — Proj.-Nr.: 96 6080 — Bl.-Nr.: III 2f