



Ansicht von Süden

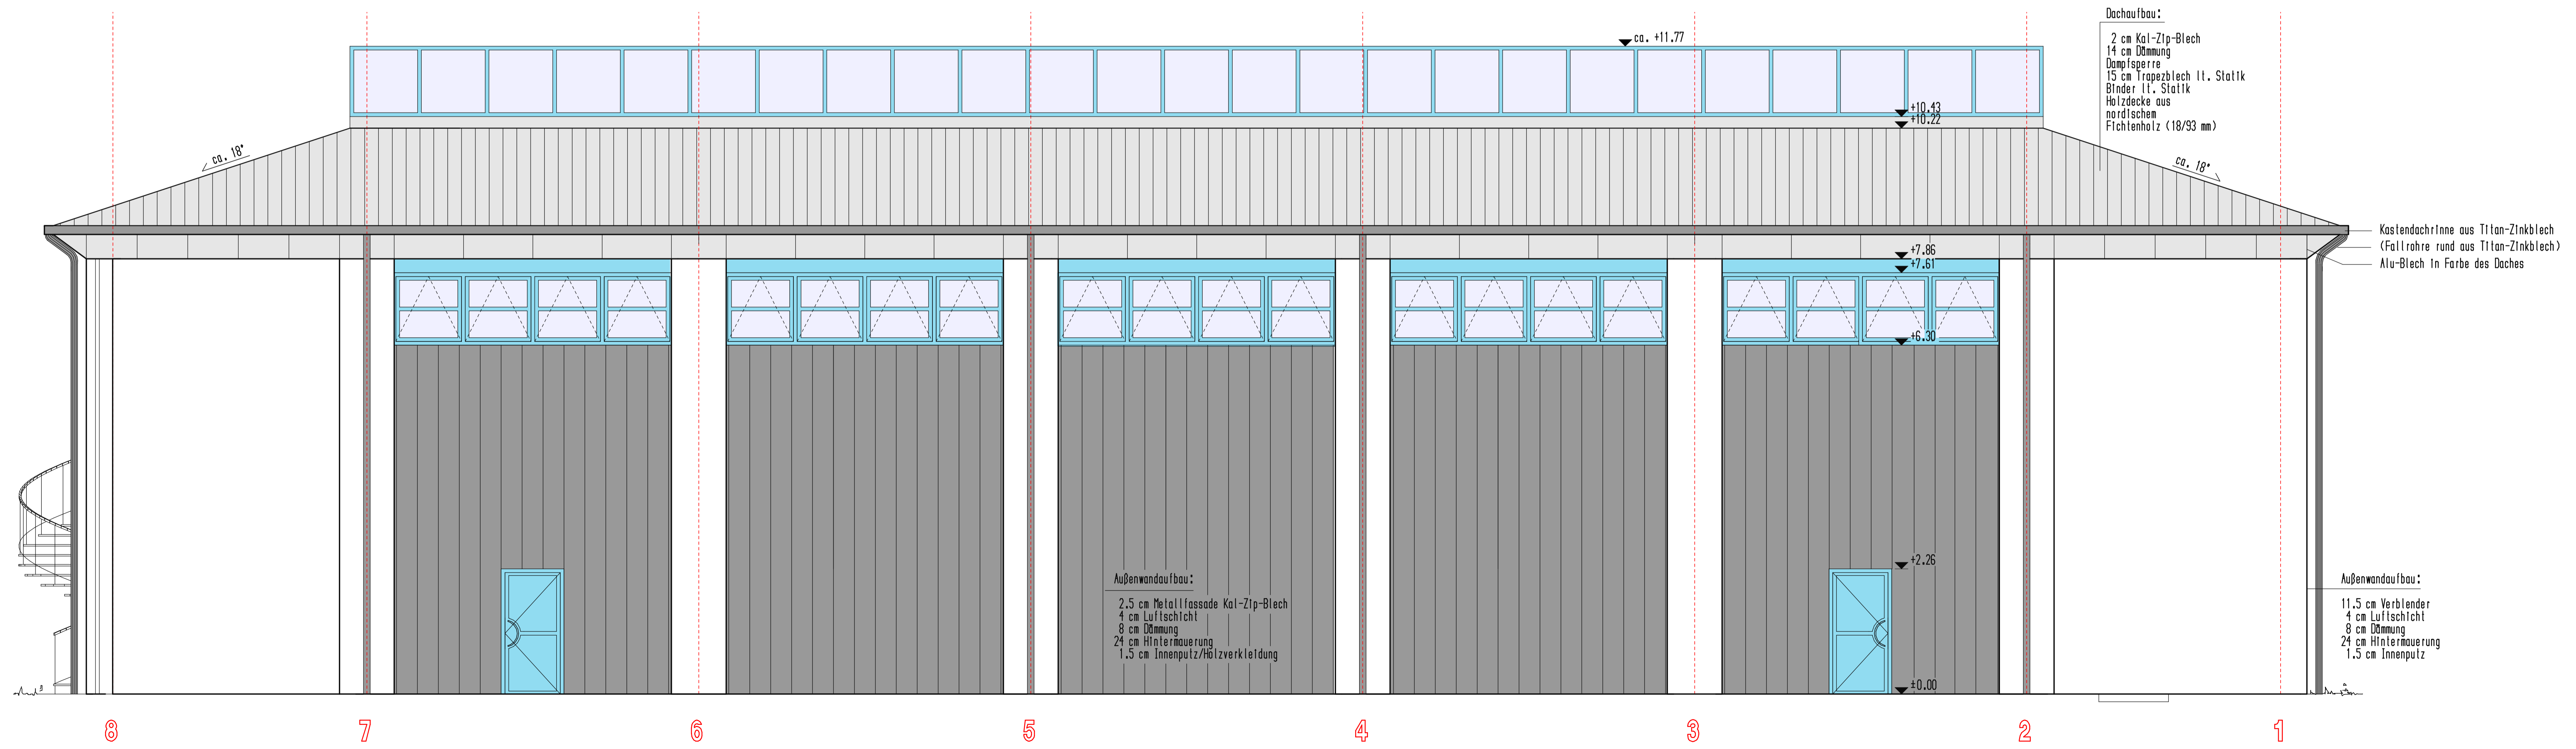

Ansicht von Westen

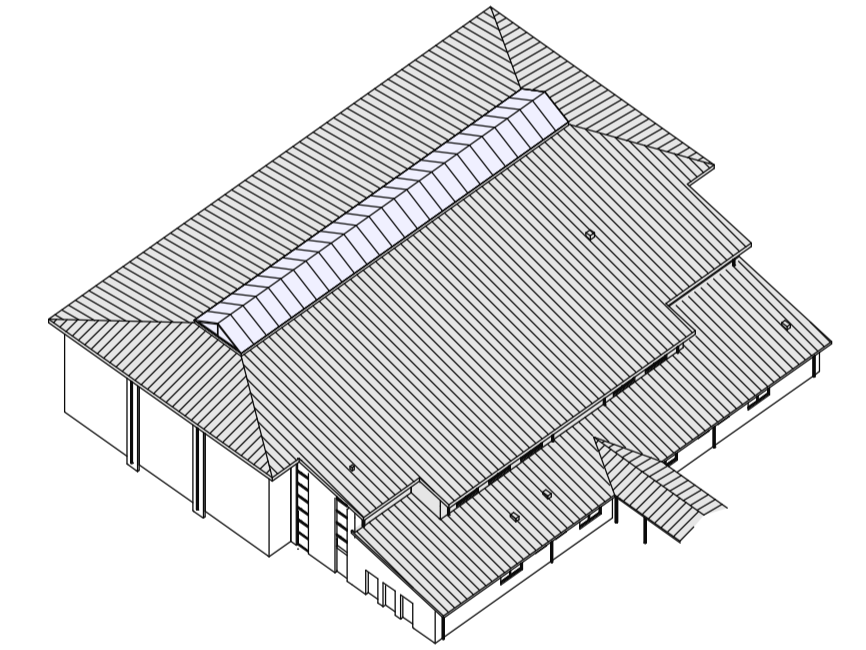

c	31.05.2000	JR	Fällenelemente Fenster TRH ergänzt, Sprasse im Dreiecksfeld Oberlich ergänzt
b	11.05.2000	JR	Dachdurchbrüche ergänzt
a	07.04.2000	JR	diverse Ergänzungen
Änderung:		Datum:	Name:
			Benennung:

Bauvorhaben:	
General-unternehmen:	
Bauort:	
Phase:	Ausführungsplanung
Plan	Ansichten von Süden und Westen M. 1 : 50
Architekt:	Architekt Dipl.-Ing. Bernward Krause Marktstraße 2 - 49477 Ibbenbüren Tel. 05451/7555 - Fax 05451/15678
Datum / Gez.:	06.03.00 / JR
Proj.-Nr.:	96 6080
Bl.-Nr.:	V 2c