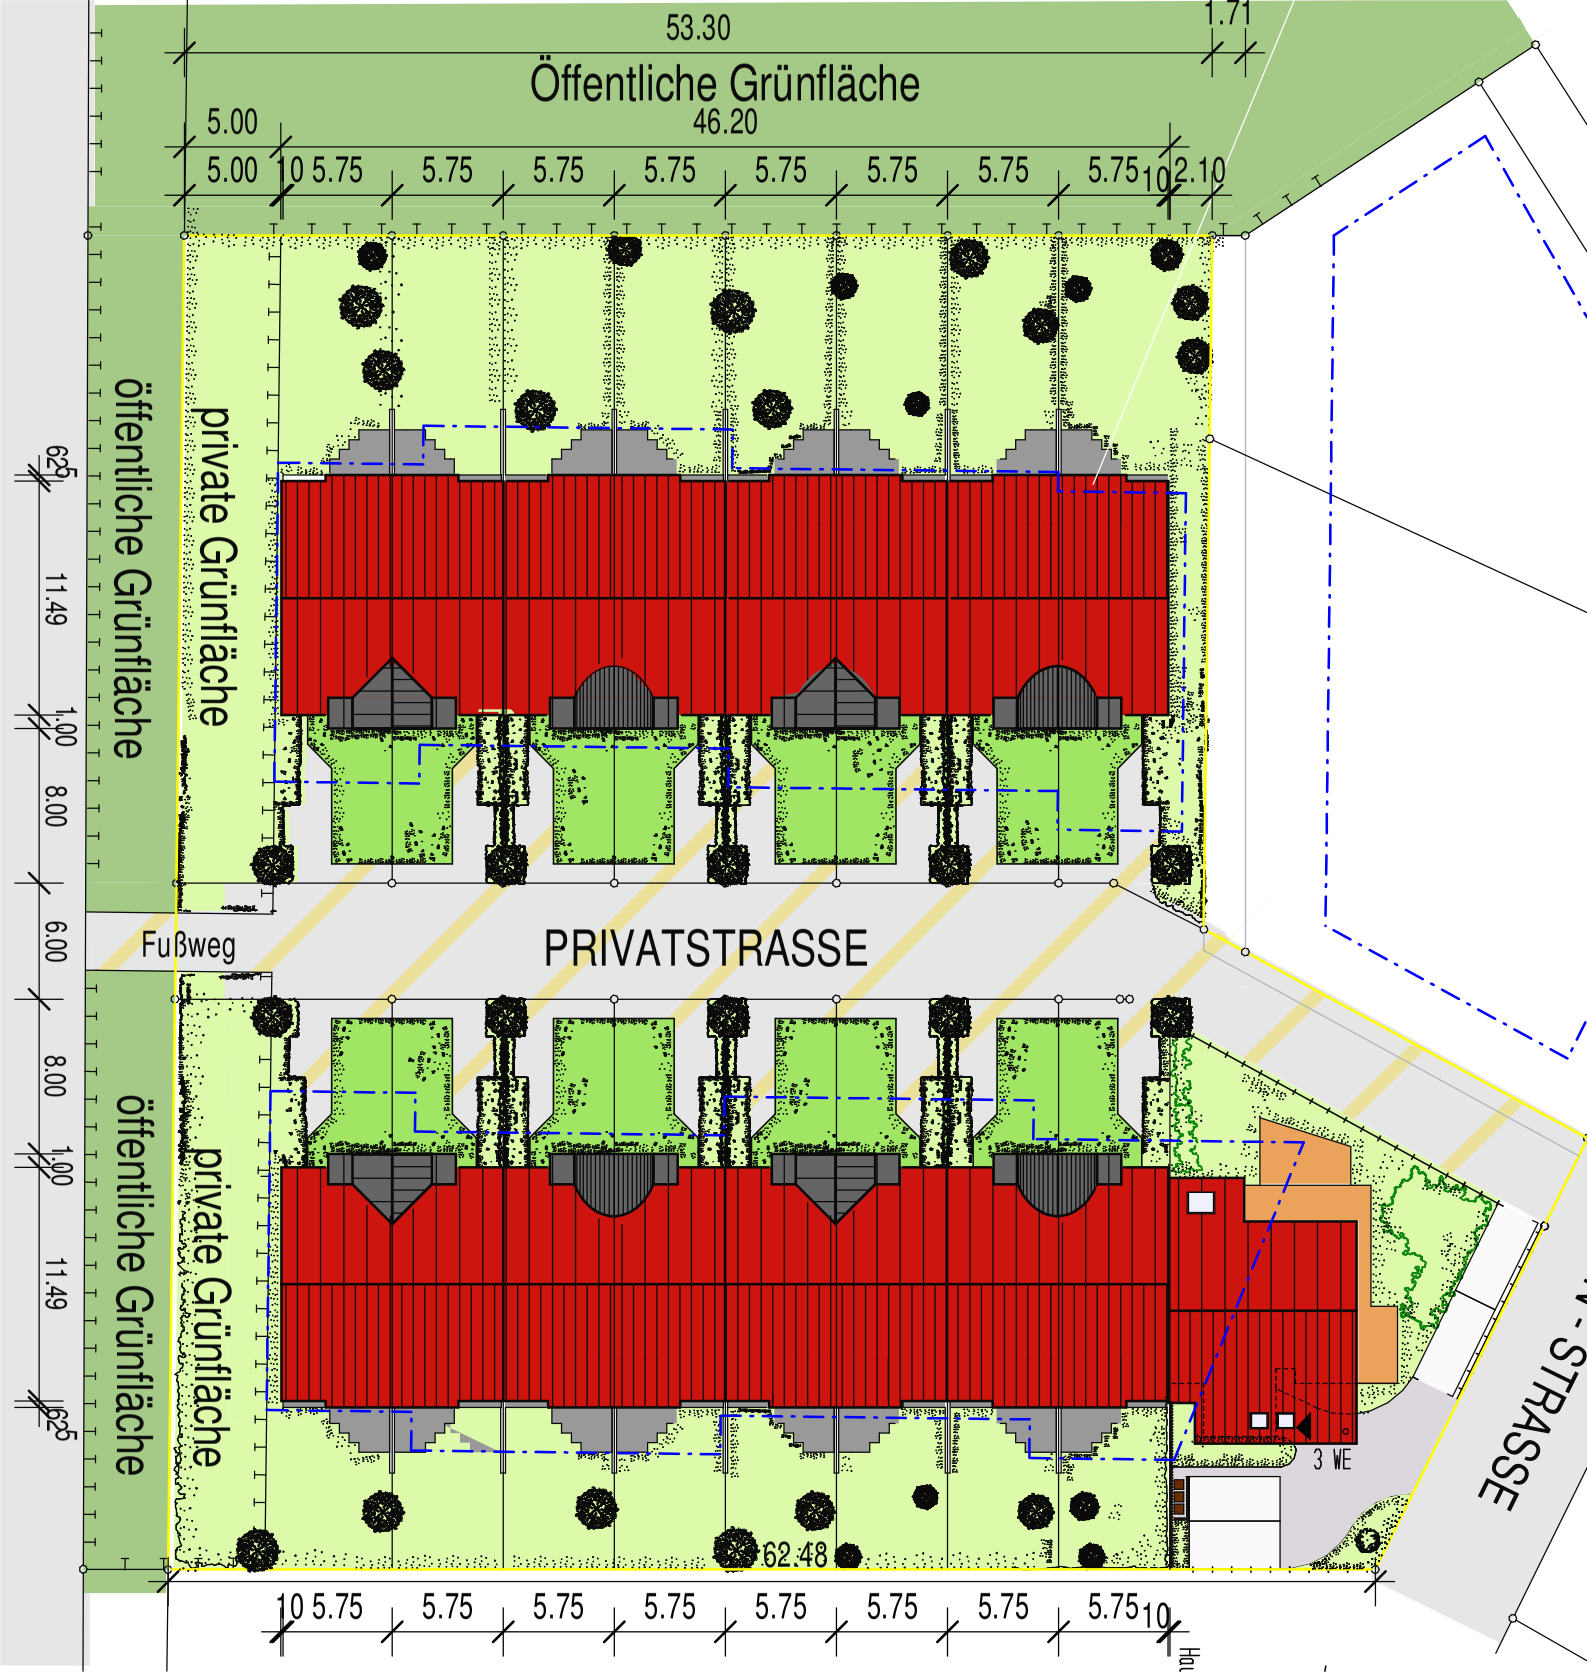
53.30
1.71
Öffentliche Grünfläche
5.00
46.20
5.00 10 5.75 5.75 5.75 5.75 5.75 5.75 5.75 5.75 10 2.10
öffentliche Grünfläche
private Grünfläche
6.25
11.49
1.00
8.00
6.00
Fußweg
PRIVATSTRASSE
8.00
1.00
11.49
6.25
öffentliche Grünfläche
private Grünfläche
3 WE
62.48
10 5.75 5.75 5.75 5.75 5.75 5.75 5.75 5.75 10